


TÜRRAHMEN - GREEN'40

Türrahmen für unsichtbare Tür in der 40 mm Stärke, nach **innen** öffnend, für Mauerwerk und Gips-Karton

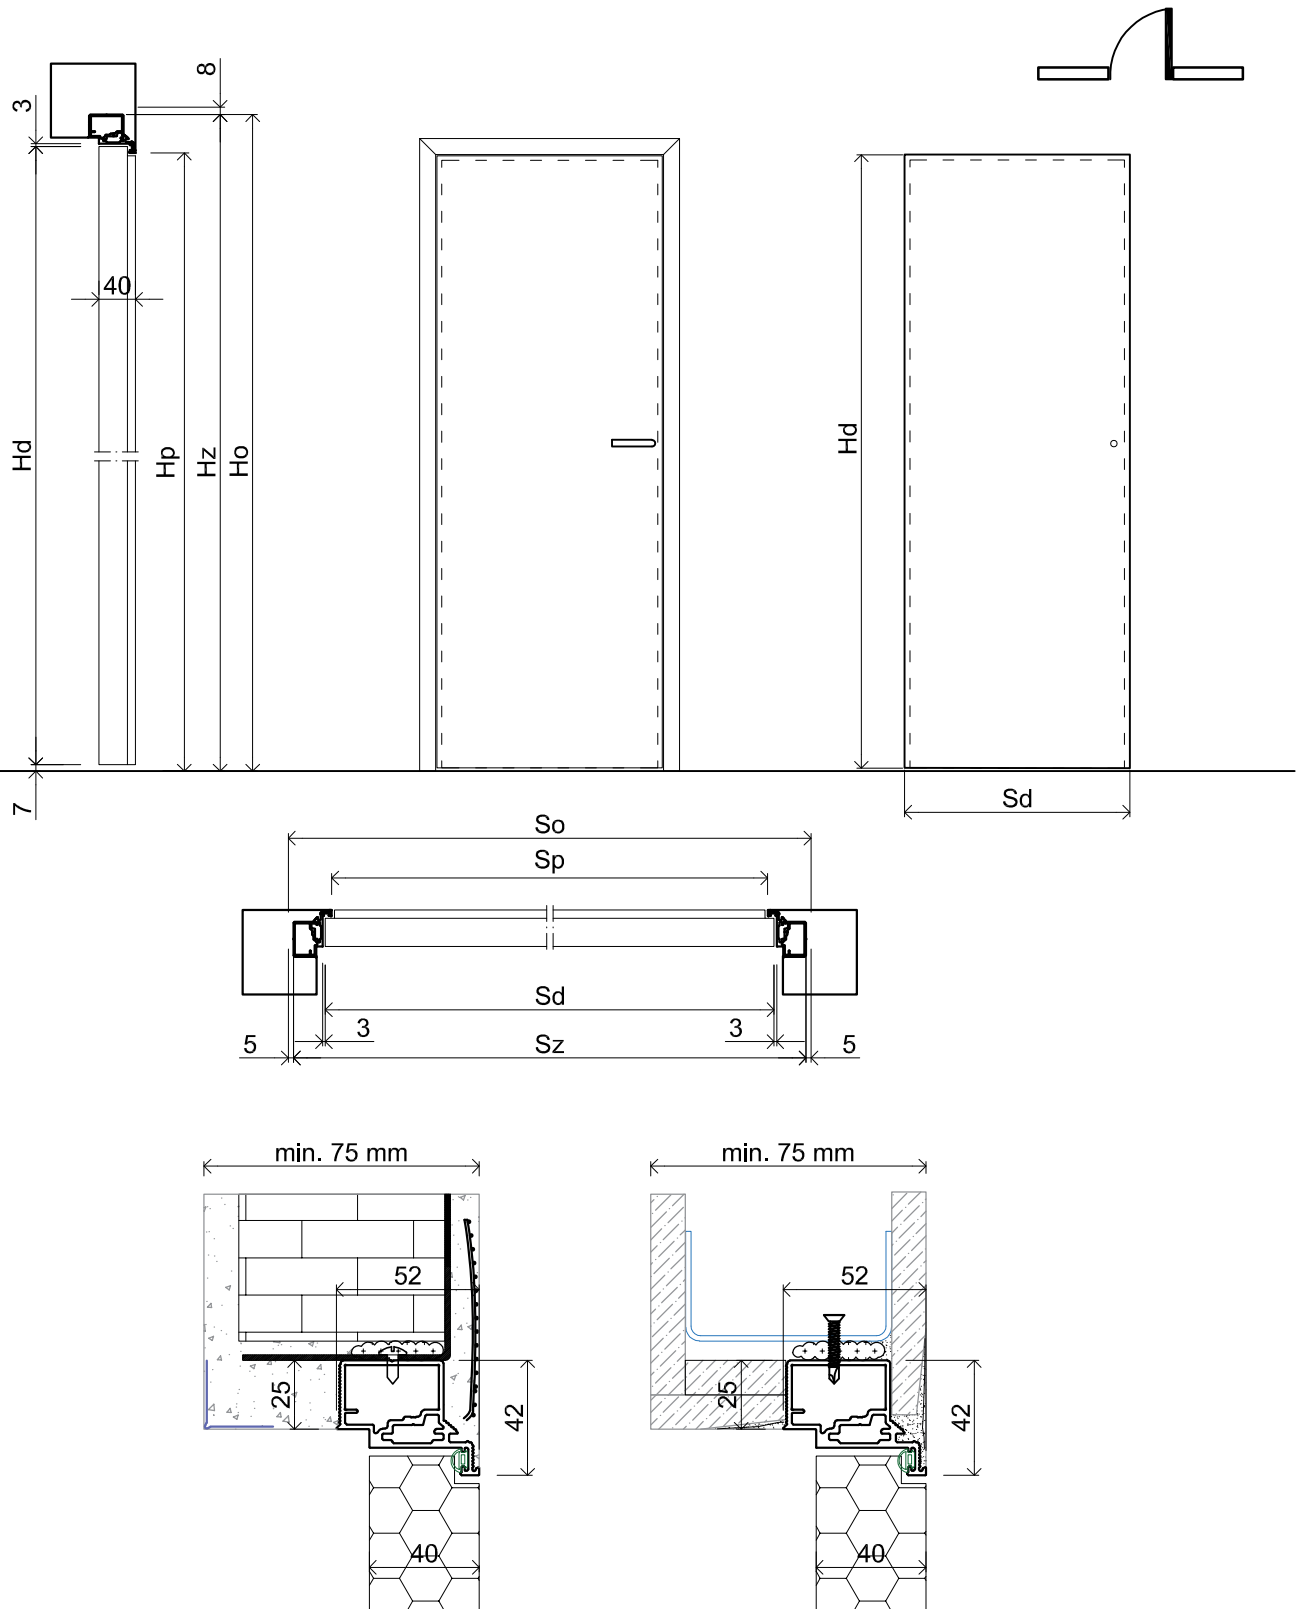

Standardabmessungen für Türen nach innen öffnend *

Höhe des Flügels H_d [mm]	Höhe der Rohbauöffnung H_o [mm]	Außenhöhe des Rahmens H_z [mm]	Lichte Breite des Rahmens H_p [mm]
1955	2005	1997	1955
2080	2130	2122	2080
2210	2260	2252	2210
2410	2460	2452	2410

Breite des Flügels S_d [mm]	Breite der Rohbauöffnung S_o [mm]	Außenbreite des Rahmens S_z [mm]	Lichte Breite des Rahmens S_p [mm]
555	635	625	540
680	760	750	665
800	880	870	785
930	1010	1000	915

* die Verfügbarkeit der einzelnen Höhen hängt von der verwendeten Flügelfüllung ab