


# TÜRRAHMEN - GREEN'40

Türrahmen für unsichtbare Tür in der 40 mm Stärke, nach **außen** öffnend, für Mauerwerk und Gips-Karton

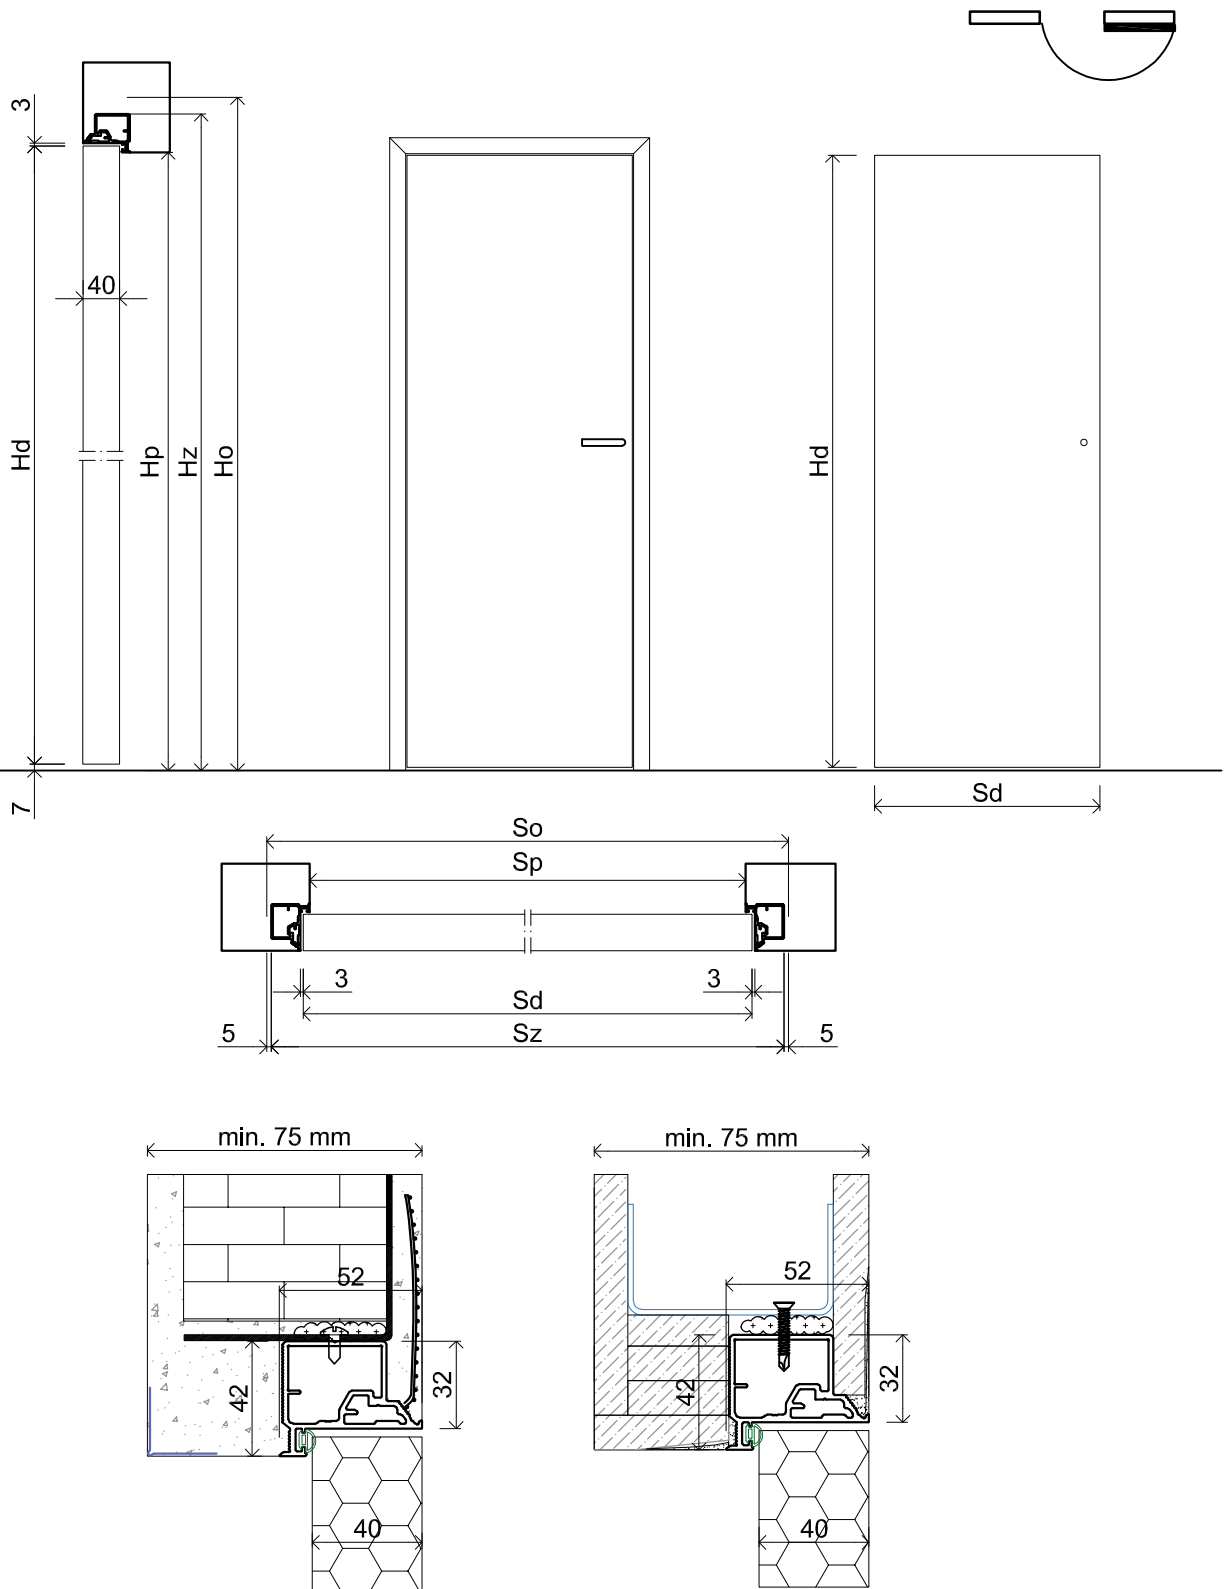

Standardabmessungen für Türen nach außen öffnend \*

Höhe des Flügels Hd [mm]	Höhe der Rohbauöffnung Ho [mm]	Außenhöhe des Rahmens Hz [mm]	Lichte Breite des Rahmens Hp [mm]
1945	2005	1987	1945
2070	2130	2112	2070
2200	2260	2242	2200
2400	2460	2442	2400

Breite des Flügels Sd [mm]	Breite der Rohbauöffnung So [mm]	Außenbreite des Rahmens Sz [mm]	Lichte Breite des Rahmens Sp [mm]
555	635	625	540
680	760	750	665
800	880	870	785
930	1010	1000	915

\* die Verfügbarkeit der einzelnen Höhen hängt von der verwendeten Flügelfüllung ab